

AFFECTATIONS DU SOL

- A** Agricole
- C** Commerciale
- CF** Corridor ferroviaire
- M** Mixte
- P** Institutionnelle et publique
- R** Résidentielle
- Re** Récréation
- ReP** Récréation patrimoniale



- Limite d'affectation du sol
- Limite de la zone agricole
- Limite municipale
- Cadastre
- Agrandissement au 1: 5 000
- Tour de télécommunication
- Chemin de fer

ÉLÉMENTS D'INTÉRÊT HISTORIQUE ET CULTUREL

- Ensemble patrimonial
- Pont couvert

ÉLÉMENTS DE CONTRAINTES

- Gravières / sablières
- Prise d'eau potable

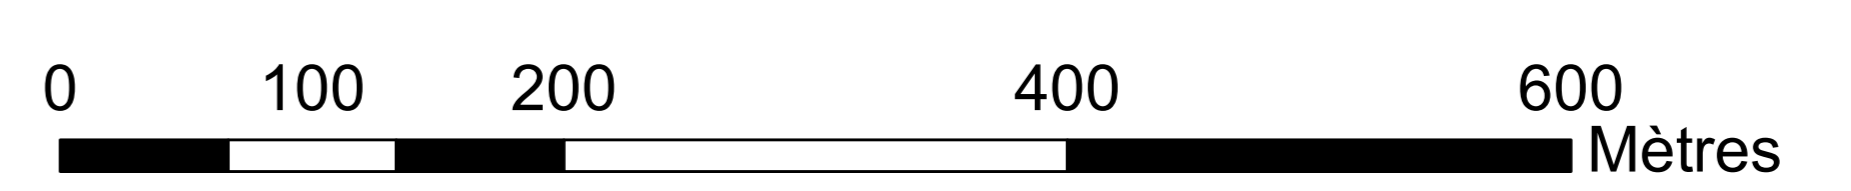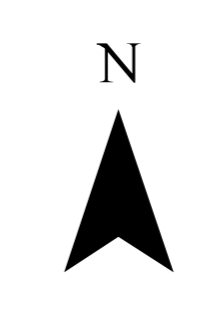

MUNICIPALITÉ DE NOTRE-DAME-DE-STANBRIDGE

PLAN D'URBANISME
Carte 7

Ce plan fait partie intégrante du règlement
numéro : **314 - 08**
Adopté le : _____

No.	Date	Modification